


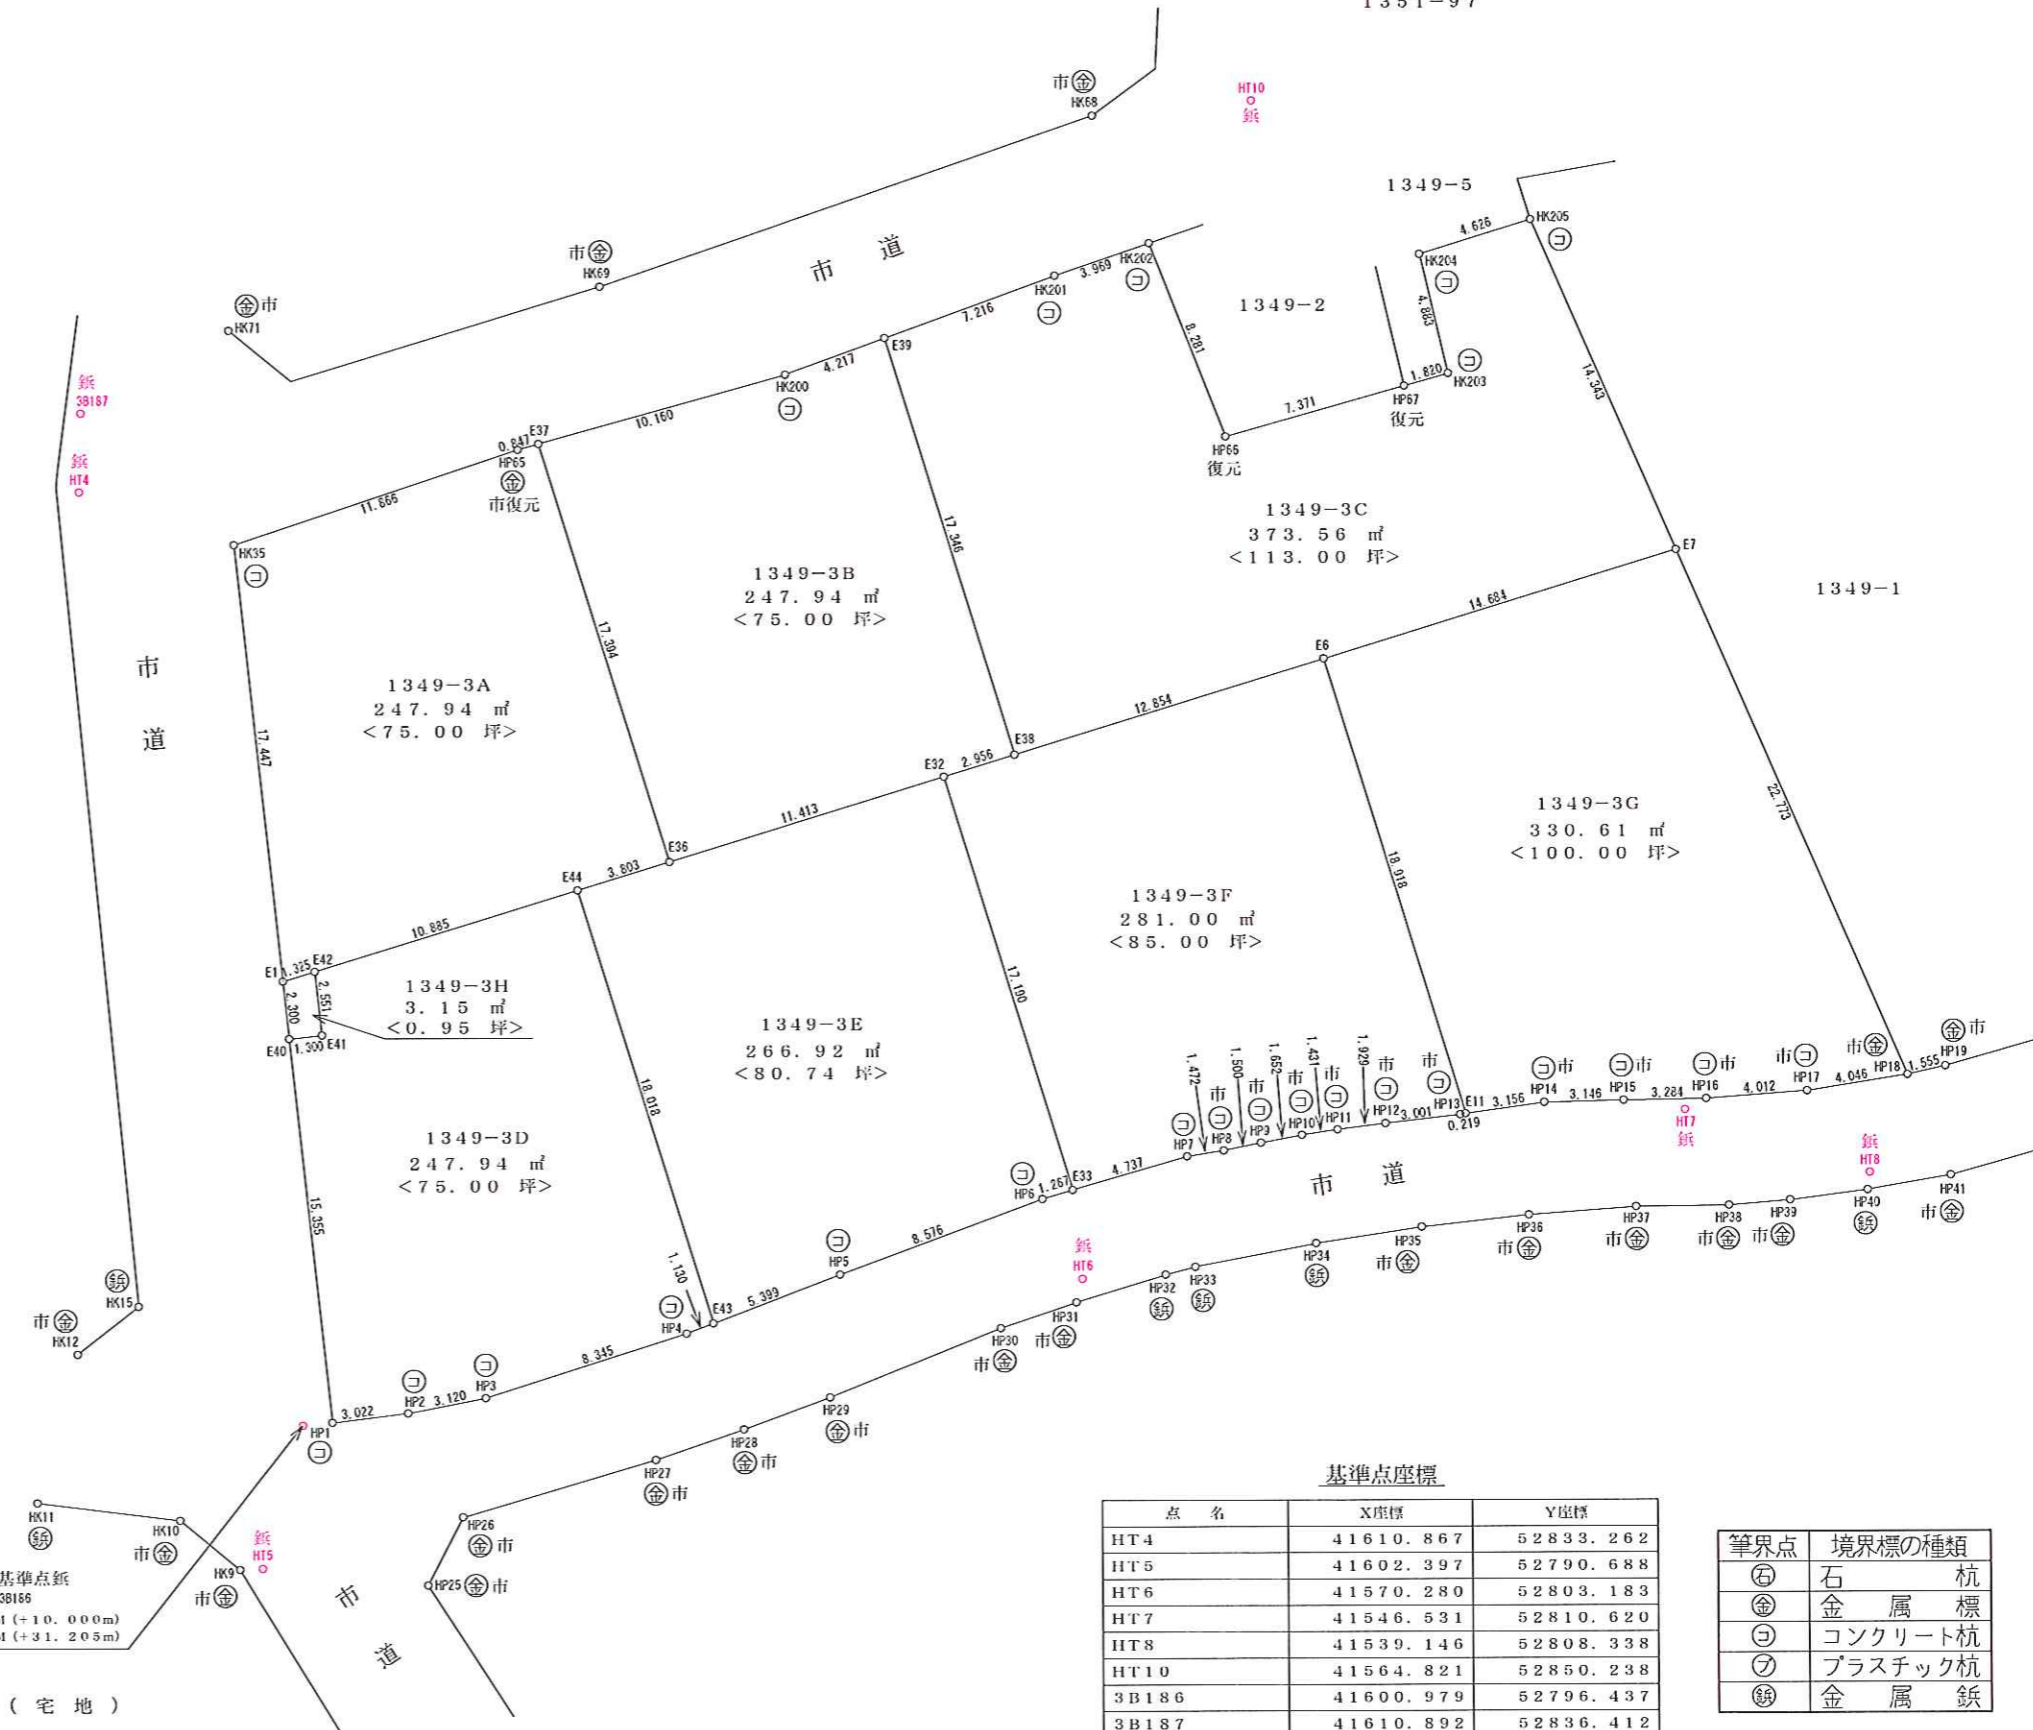

1351-97



求積表

地番	面積
1349-3A	247.9412780 m ²
1349-3B	247.9438995 m ²
1349-3C	373.5626755 m ²
1349-3D	247.9434690 m ²
1349-3E	266.9260075 m ²
1349-3F	281.0097080 m ²
1349-3G	330.6198725 m ²
1349-3H	3.1531640 m ²

基準点座標

点名	X座標	Y座標
HT4	41610.867	52833.262
HT5	41602.397	52790.688
HT6	41570.280	52803.183
HT7	41546.531	52810.620
HT8	41539.146	52808.338
HT10	41564.821	52850.238
3B186	41600.979	52796.437
3B187	41610.892	52836.412

筆界点	境界標の種類
⊕	石杭
⊙	金属標
⊖	コンクリート杭
⊗	プラスチック杭
⊘	金属釘

※予定図の為、変更の可能性も有ります。

(宅地)